


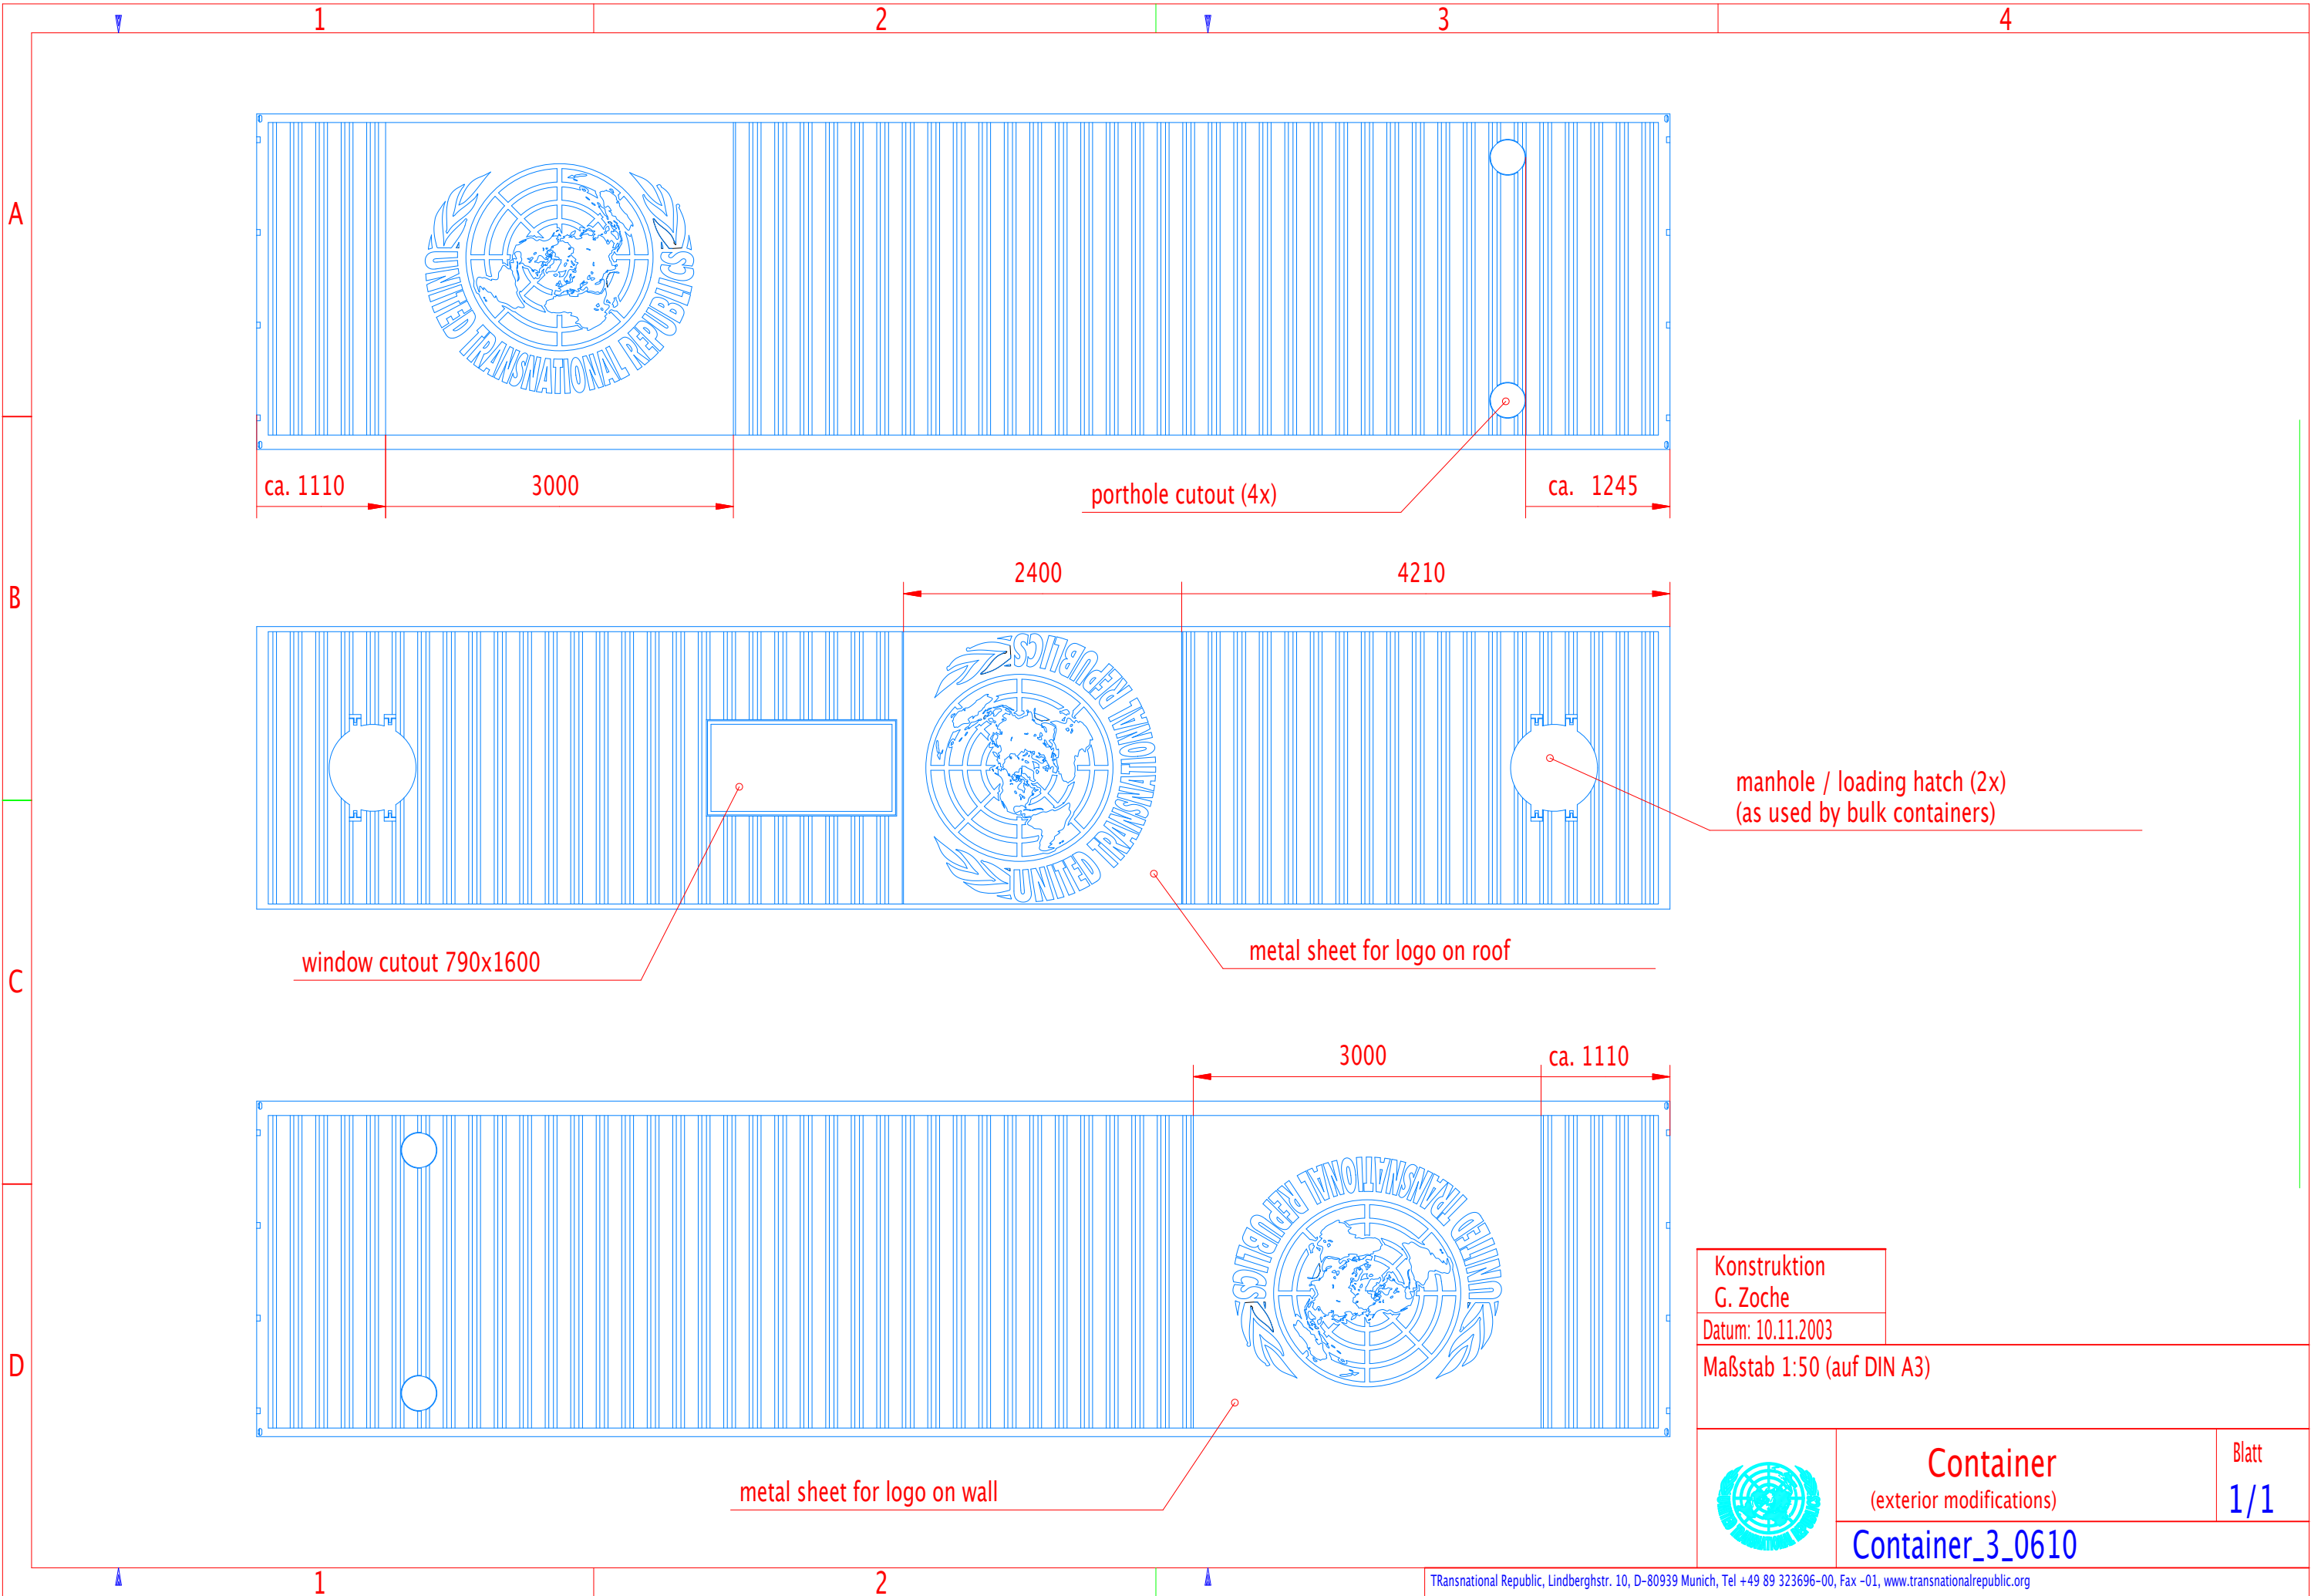

Konstruktion
G. Zoche

Datum: 10.11.2003

Maßstab 1:50 (auf DIN A3)



Container
(exterior modifications)

Container_3_0610

Blatt

1/1